




ARANŻACJA

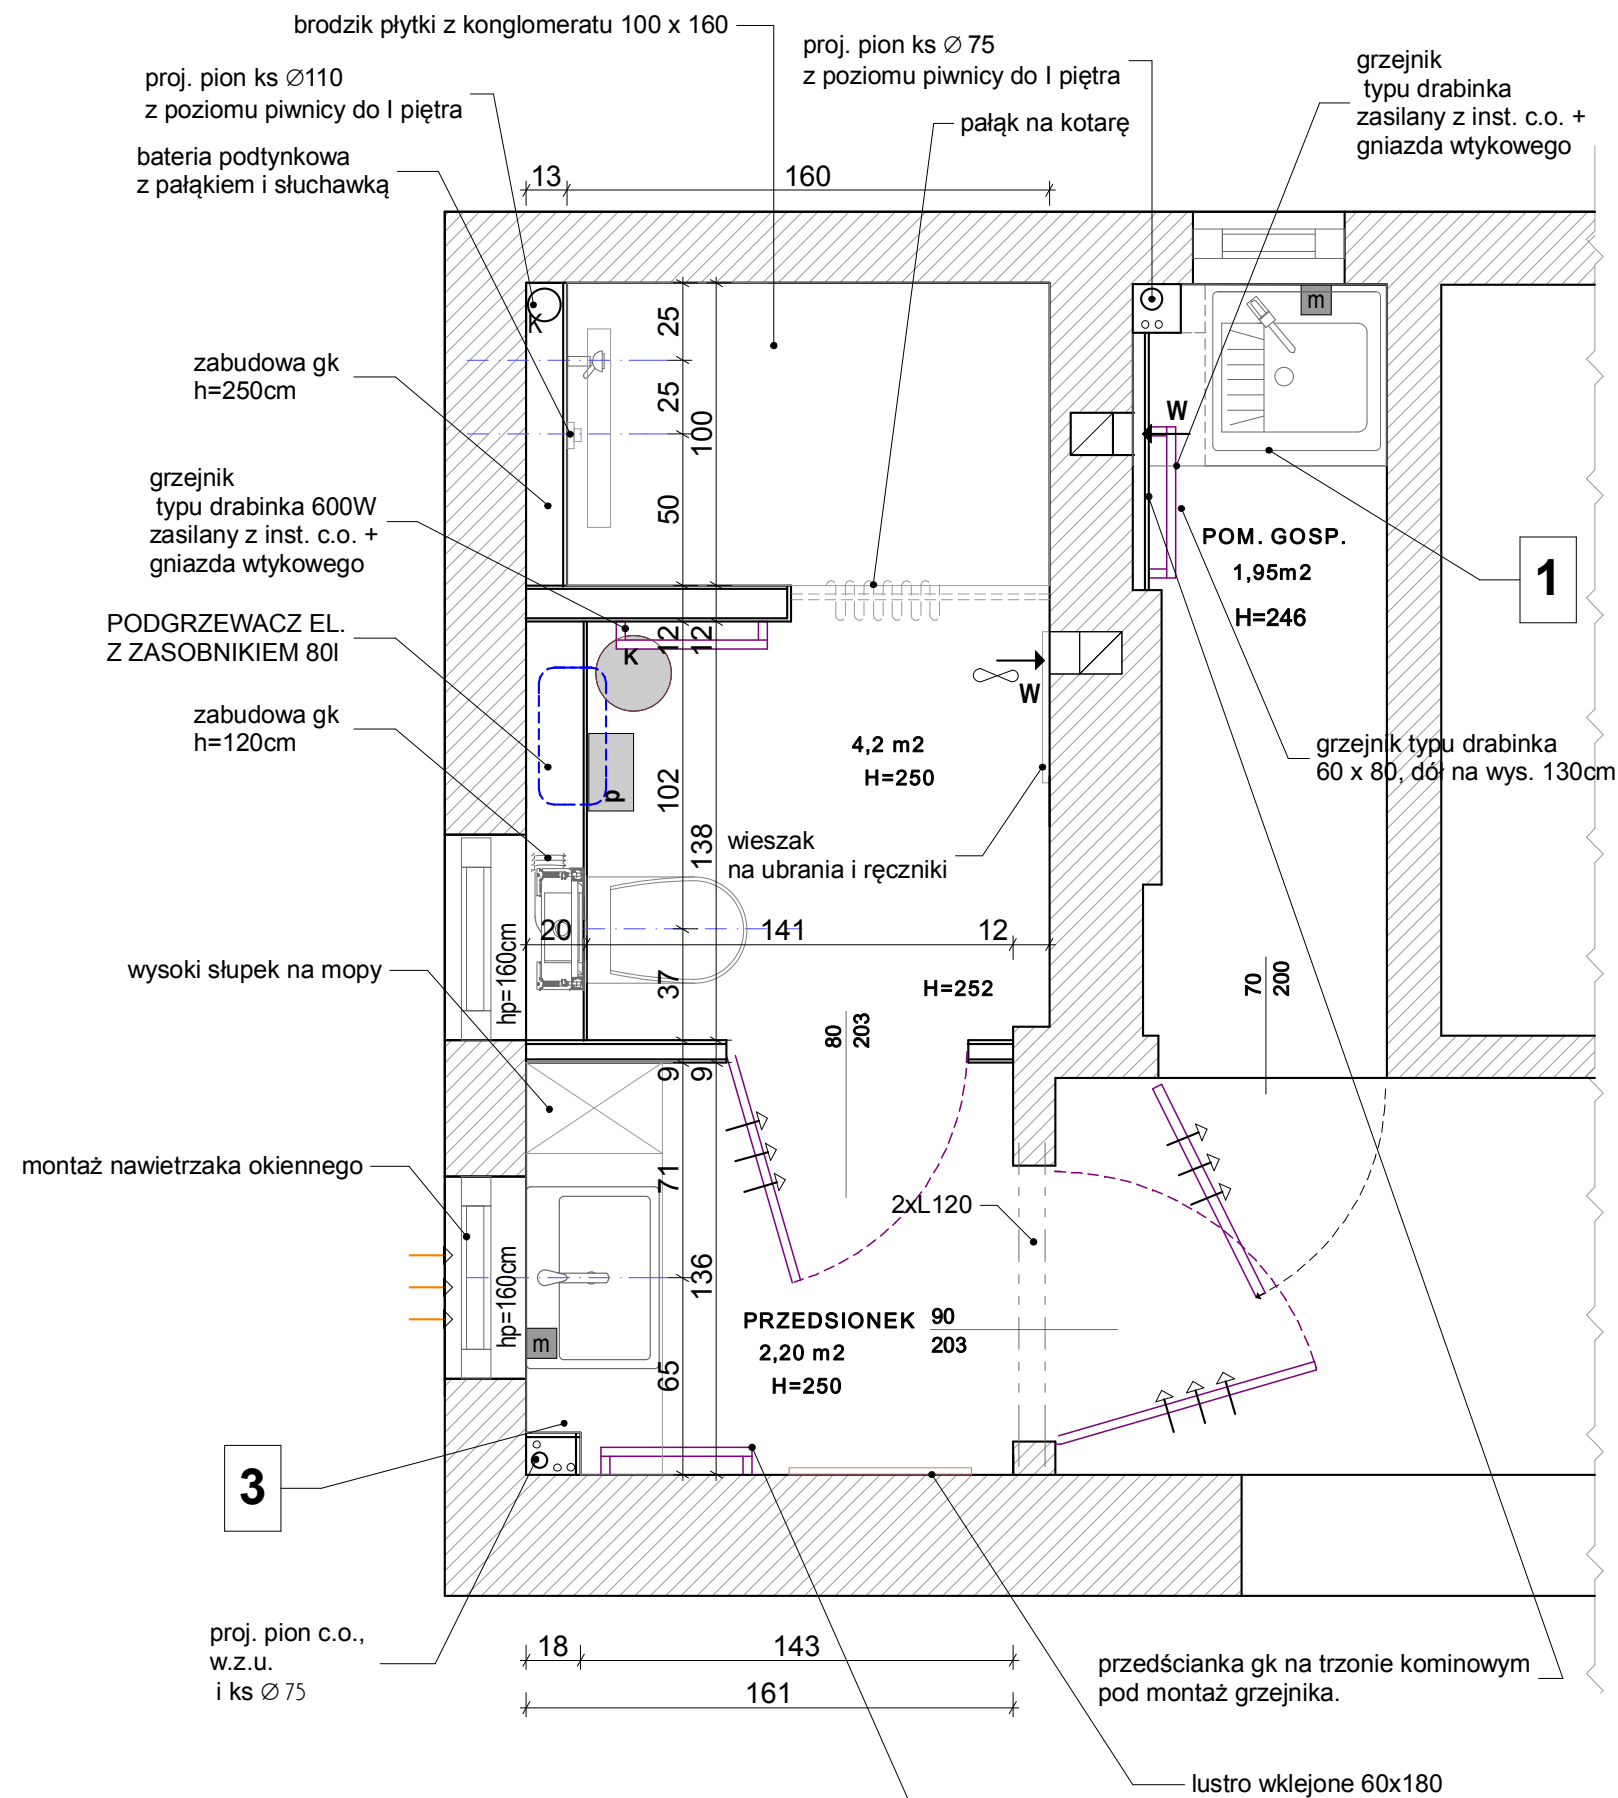

LEGENDA:

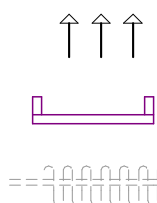

tuleje/ kratka lub podcięcie w drzwiach
o pow. min. 0,022m²

 grzejnik typu "drabinka"
z głowicą termostatyczną

== 11111111 KOTARA NA PALAKU

m podajnik mydła


K koszt na śmieci

p podajnik papieru toaletowego

grzejnik
— typu drabinka 400W
zasilany z inst. c.o. +
gniazda wtykowego

3 numer porządkowy zabudowy stałej - wg rys. 5

ROZMIESZCZENIE PUNKTÓW OŚWIEŹNIOWYCH I GNIAZD WTYKOWYCH

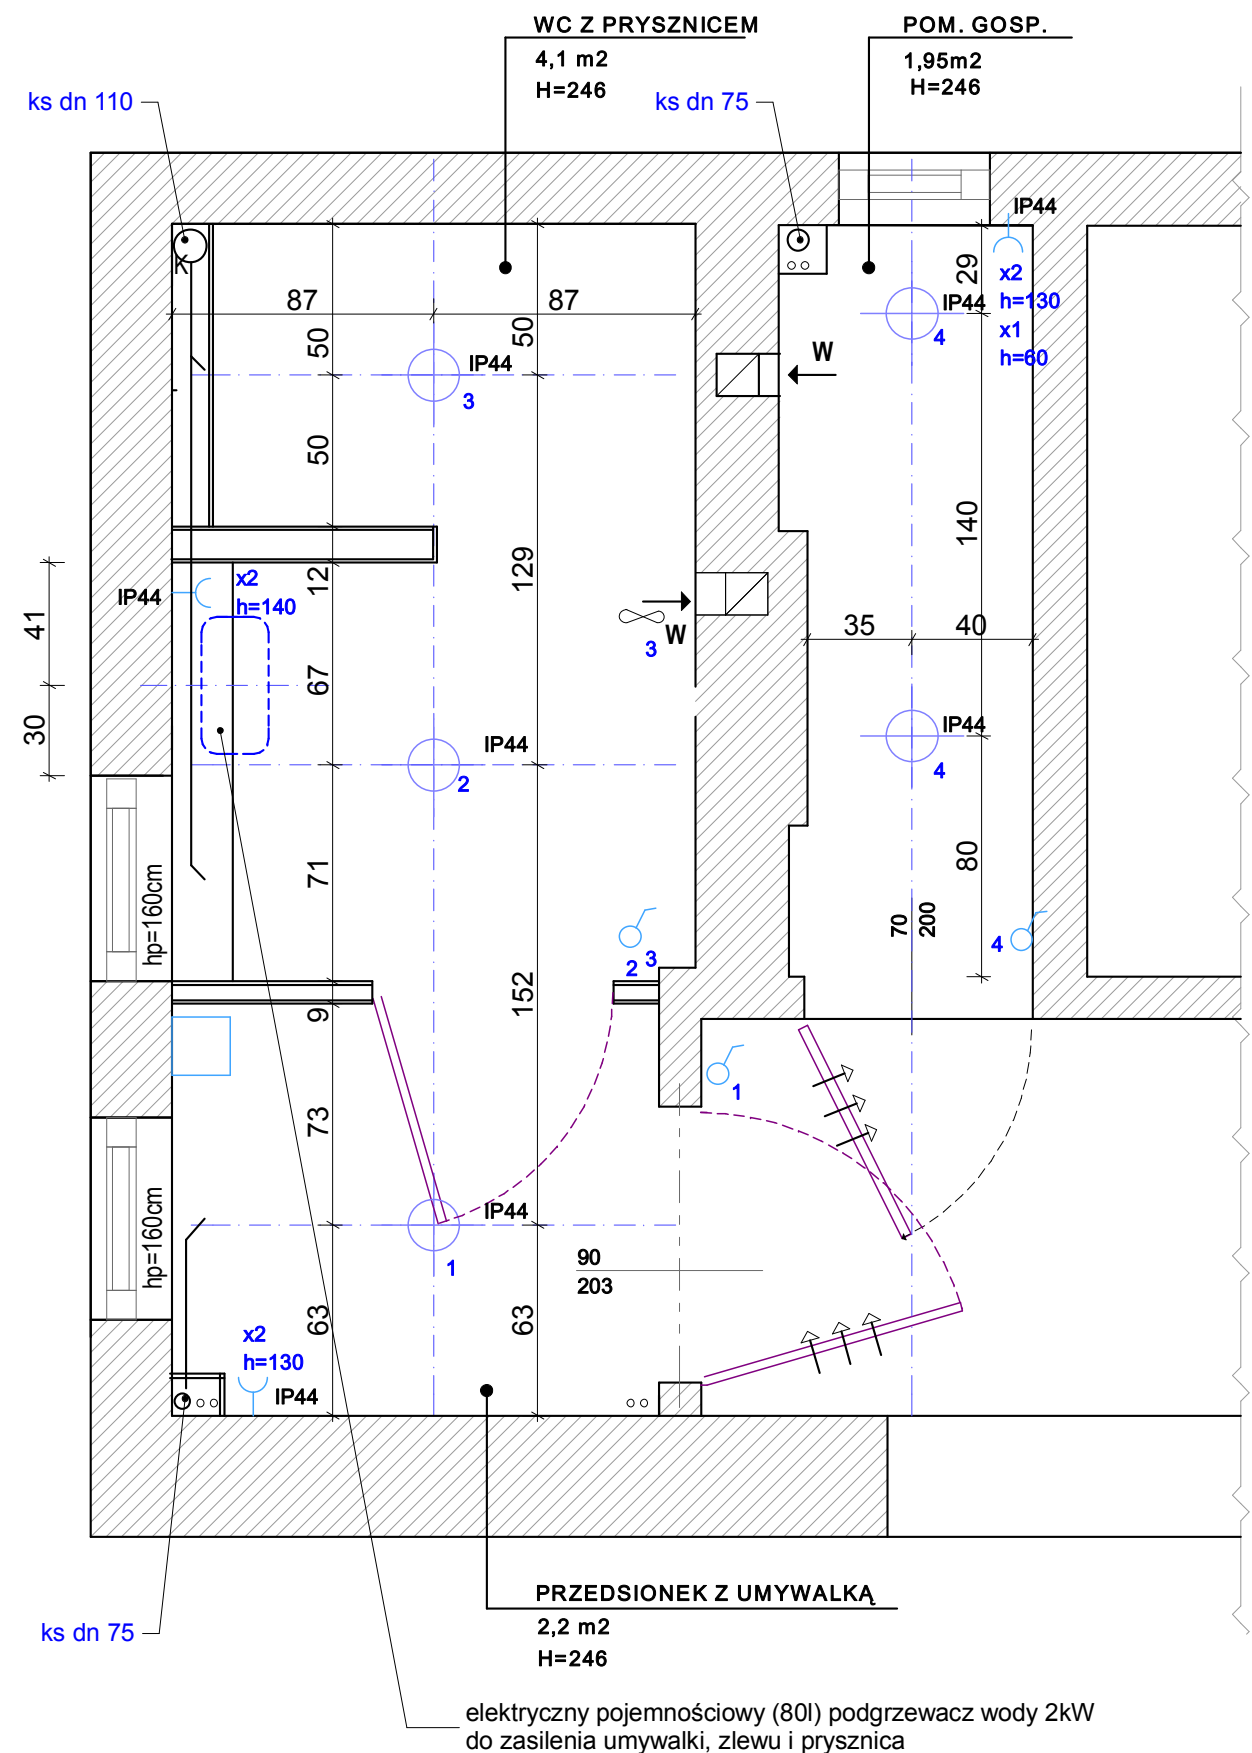

TYTUŁ OPRACOWANIA:	<u>MODERNIZACJA TOALET ORAZ POKOJU SOCJALNEGO</u>		
OBIEKT:	Ośrodek Gospodarowania Nieruchomościami Rolnymi i Leśnymi ZUT ul. Lipowa 37, 73-110 Stargard (Lipnik)		
RYSUNEK:	MODERNIZACJA POMIESZCZENIA ŁAZIENKI I POM. GOSP. / ARANŻACJA - PARTER		
INWESTOR:	ZUT SZCZECIN, AL. PIASTÓW 17, SZCZECIN		
OPRACOWUJĄCY:	MGR INŻ. ARCH. KATARZYNA ŚMIGIELSKA		
	INŻ. RAFAŁ KACZOROWSKI		
DATA: MARZEC 2023	SKALA:	1:25	RYS.A1