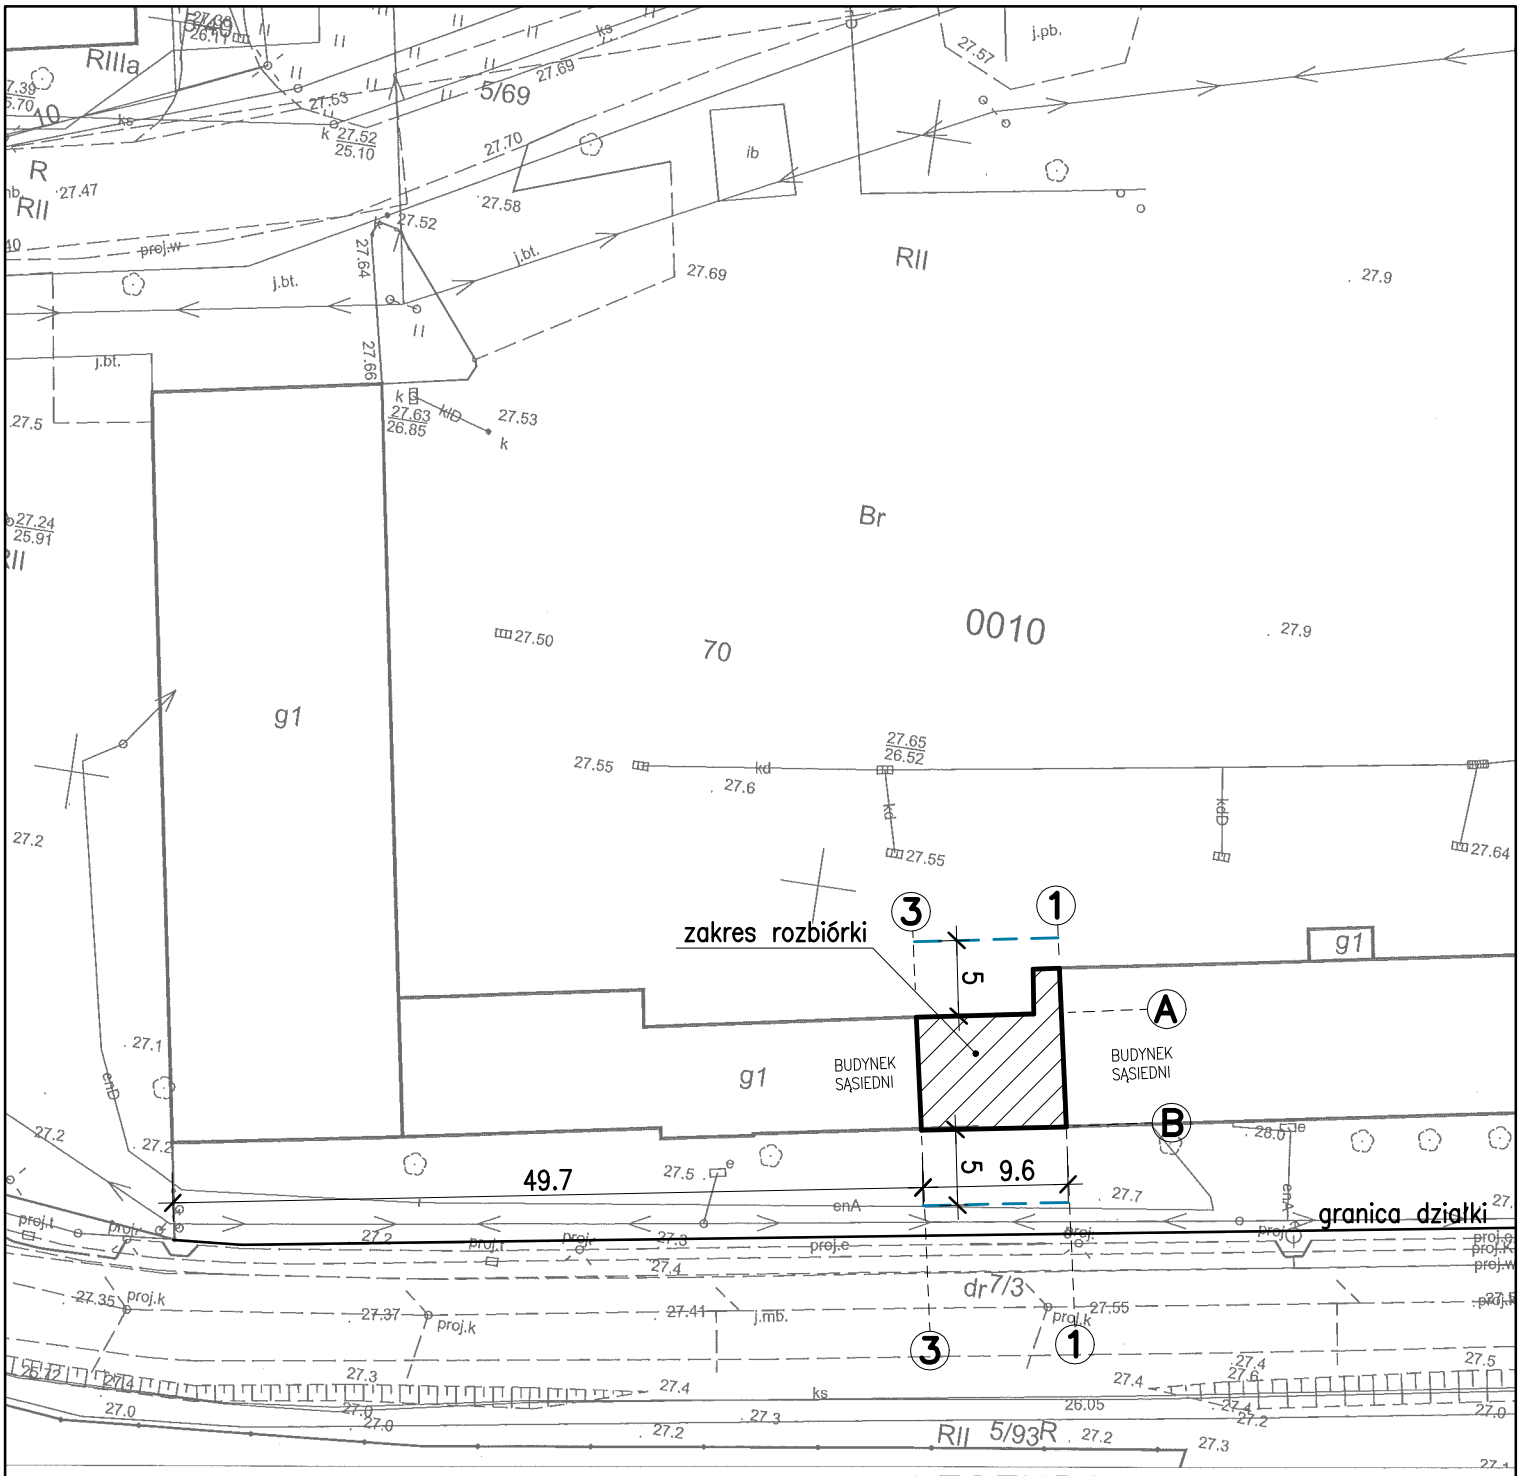

LEGENDA:

obiekt podlegający rozbiórce

strefa bezpieczeństwa

Obiekt:	ROZBIÓRKA BUDYNKU GOSPODARCZEGO		
Adres:	Ostoja, gm. Kołbaskowo, dz. nr 70, obręb Ostoja		
Inwestor:	Zachodniopomorski Uniwersytet Technologiczny w Szczecinie 70–310 Szczecin al. Piastów 17		
Projektant:			
Opracowanie:	specjalność: Konstr. Bud. inż. bud. Artur Konieczny	ZAP/0044/ZHOK/07	
Temat rys.:	ZAGOSPODAROWANIE TERENU		
Branża:	BUDOWLANA	Faza:	PROJEKT ROZBIÓRKI
Data: Marzec 2023r.	Skala: 1:500	Nr rys.	1