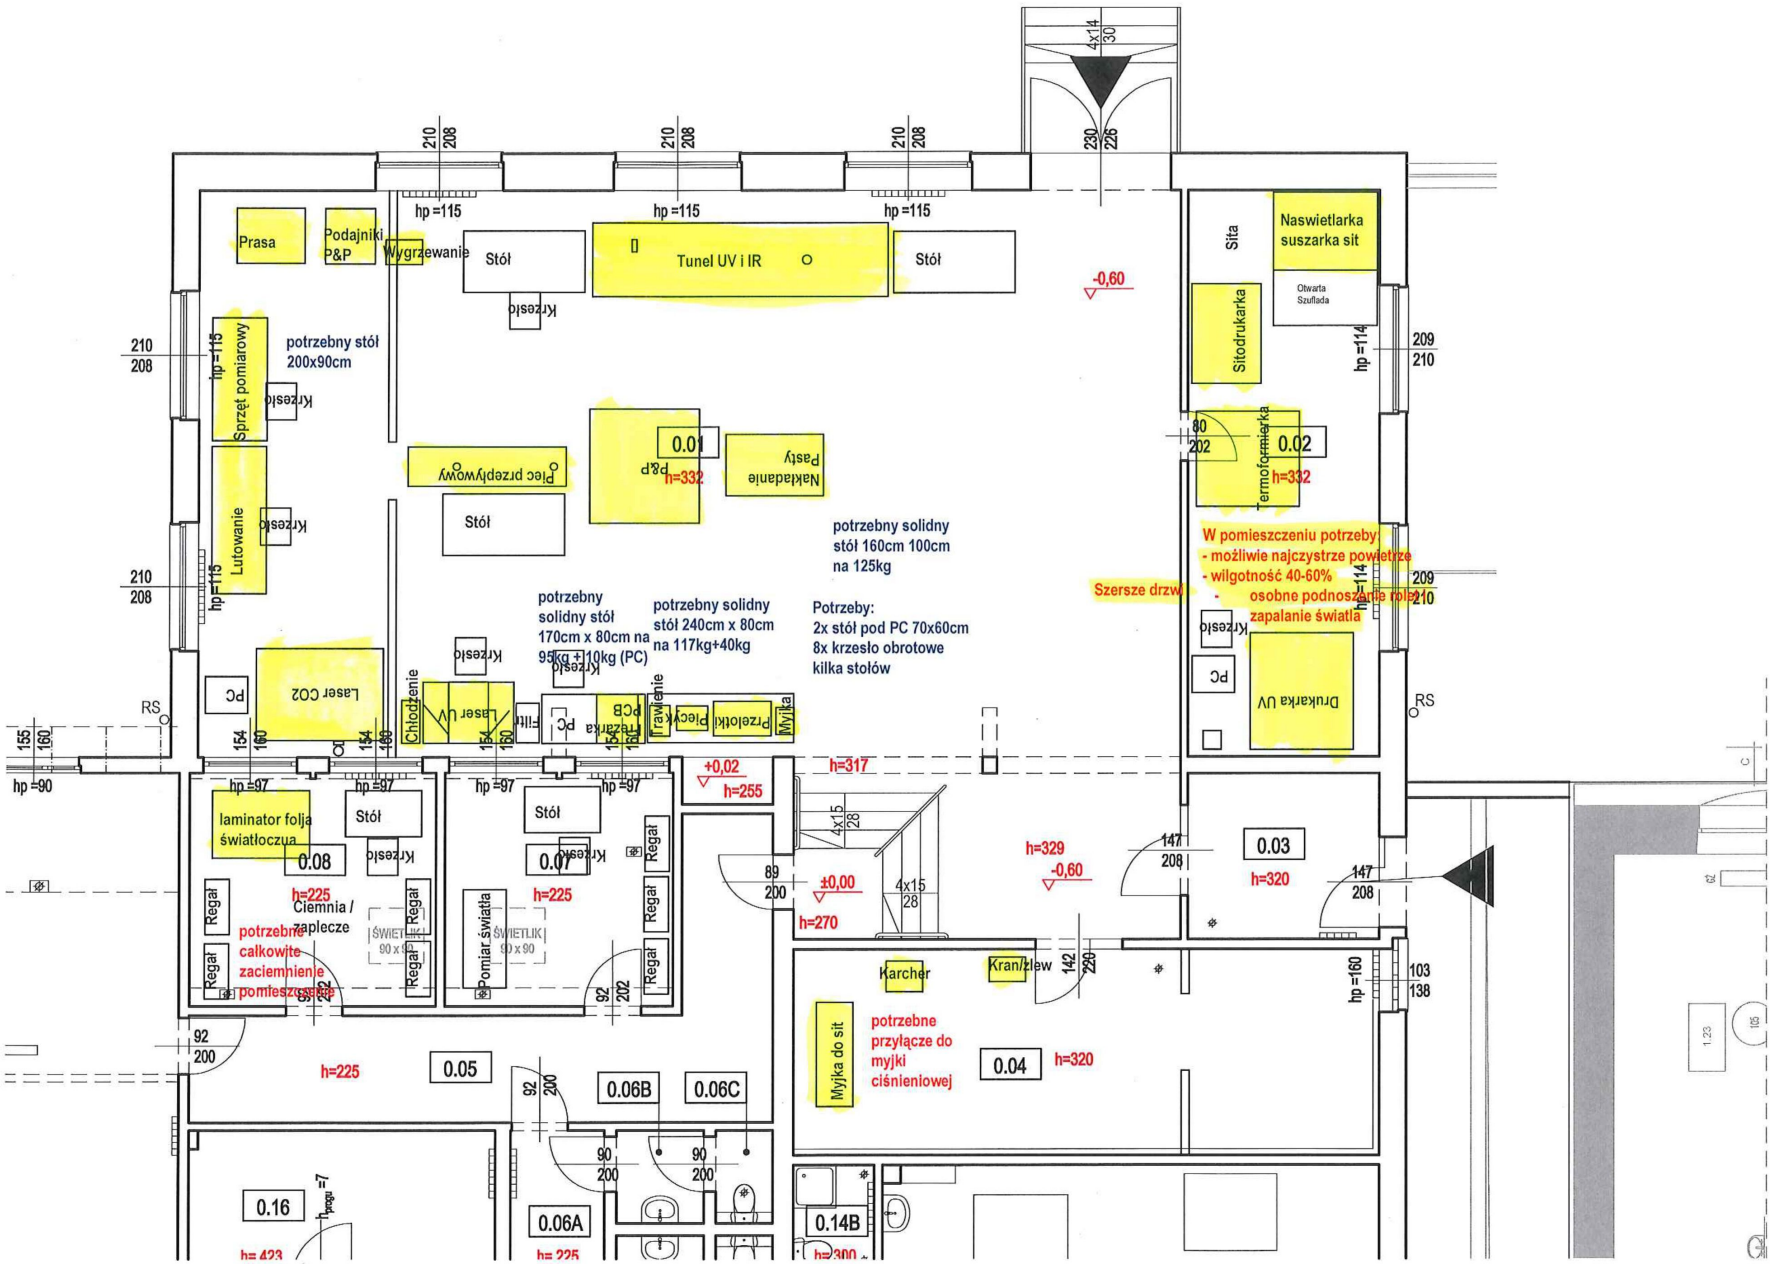

ZESTAWIENIE POWI

0.01	Laboratorium	167,75 m² pos. epoksydowa
0.02	Pom. biurowe	29,07 m² wyk. PCV
0.03	Komunikacja	8,51 m² pos. epoksydowa
0.04	Pom. gospodarcze	32,32 m² pos. epoksydowa
0.05	Korytarz	21,66 m² pos. epoksydowa
0.06A	Toaleta - przedsionek	4,97 m² terakota
0.06B	Toaleta - przedsionek	2,71 m² terakota
0.06C	Toaleta	1,41 m² terakota
0.06D	Toaleta - przedsionek	2,71 m² terakota
0.06E	Toaleta	1,41 m² terakota
0.07	Pom. biurowe	14,20 m² wyk. PCV
0.08	Pom. biurowe	15,38 m² wyk. PCV
0.09	Laboratorium	98,01 m² pos. epoksydowa
0.10	Przedsionek	6,55 m² pos. epoksydowa
0.11	Pom. techniczne	9,24 m² pos. epoksydowa
0.12	Laboratorium	94,68 m² pos. epoksydowa
0.13	Pom. techniczne	27,01 m² pos. epoksydowa
0.14A	Toaleta - przedsionek	1,51 m² terakota
0.14B	Toaleta	2,36 m² terakota
0.15	Laboratorium	55,47 m² pos. epoksydowa
0.16	Pom. techniczne	12,63 m² pos. epoksydowa
0.17	Laboratorium	43,20 m² pos. epoksydowa
0.18	Przedsionek	4,50 m² pos. epoksydowa