


ZAKŁADZNIK NR 2 do IWZ 40/2021

Pomieszczenia, które zostaną

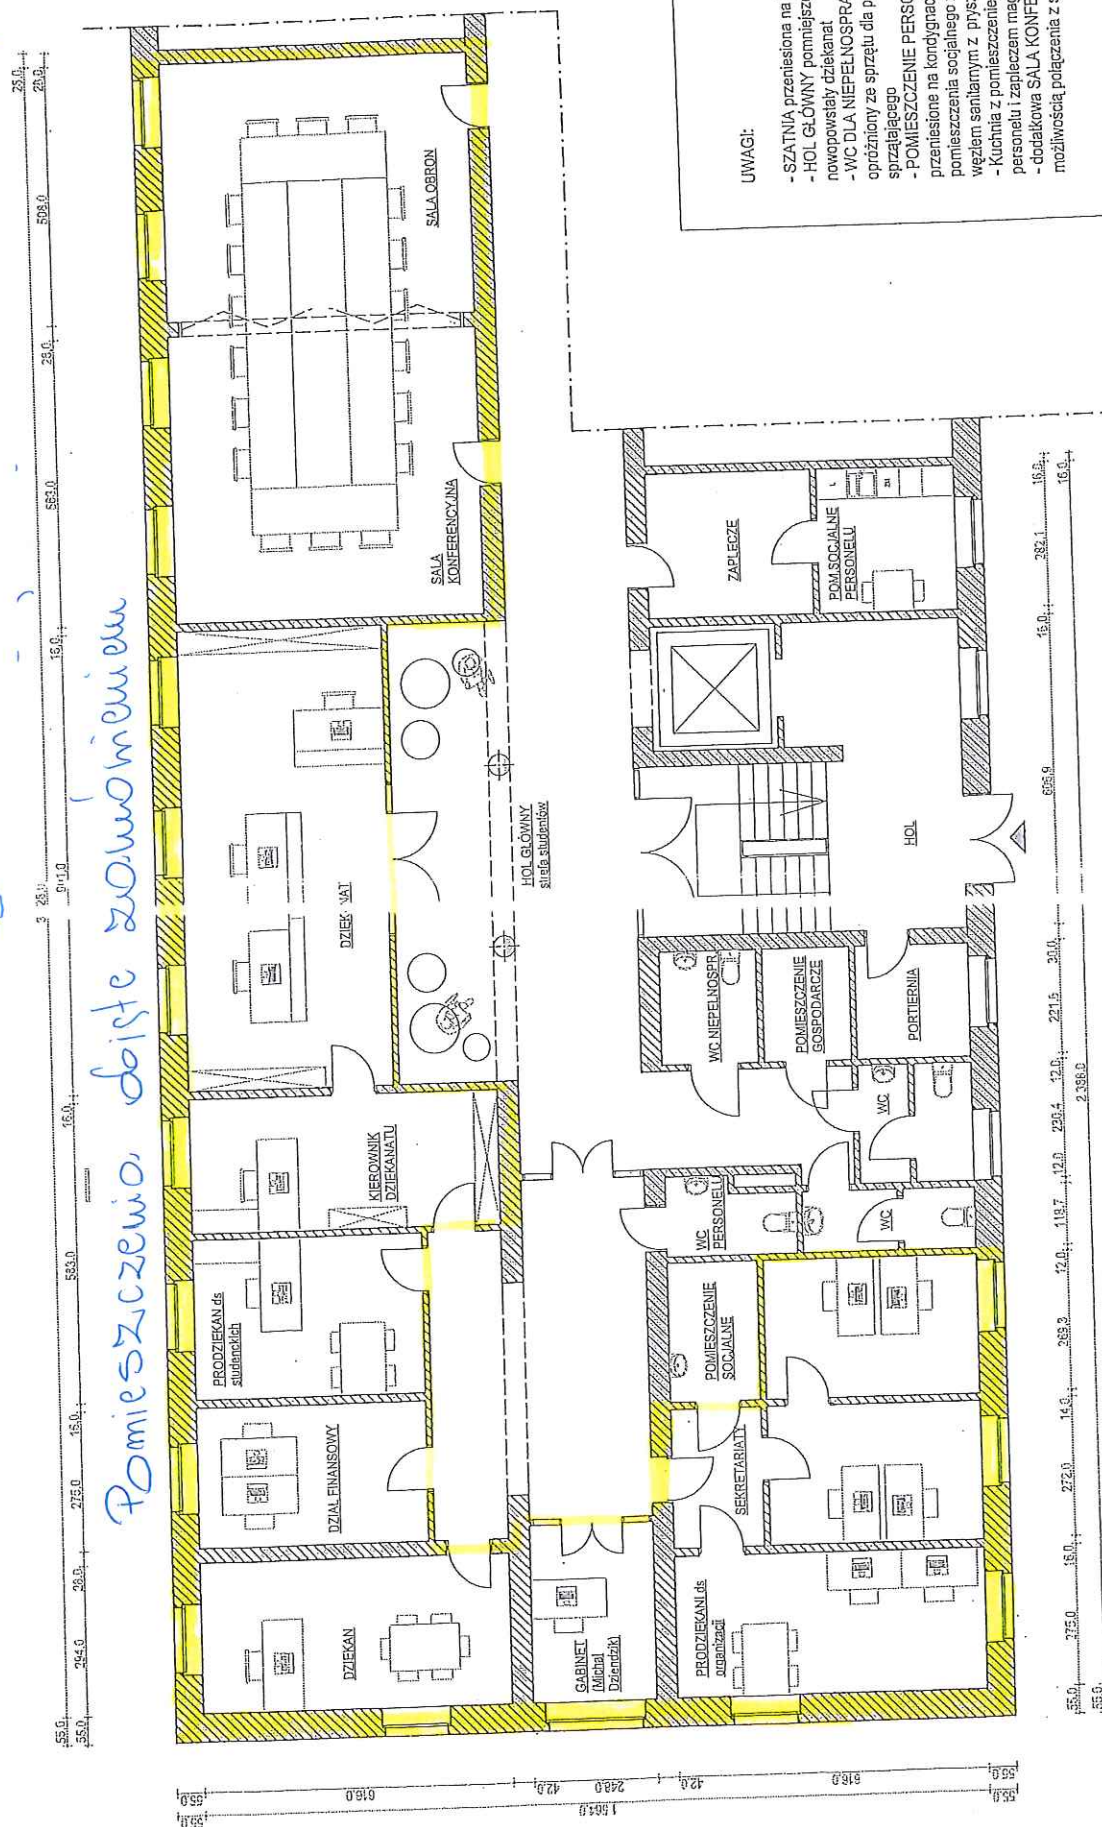

UWAGI:

- SZATNIA przeniesiona na kondygnację -1
- HOL GŁÓWNY pomniejszony o nowopowstały dziedkan
- WC DLA NIEPEŁNOSPRAWNYCH opróżniony ze sprzętu dla personelu sprząającego
- POMIESZCZENIE PERSONELU przeniesione na kondygnację -1 do pomieszczenia socjalnego z własnym węzłem sanitarnym z prysznicem
- Kuchnia z pomieszczeniem socjalnym dla personelu i zapleczem magazynowym
- dodatkowa SALA KONFERENCYJNA z możliwością połączenia z salą obron

☐ pomieszczenie o zmienionym układzie lub funkcji

Wydział Architektury ZUT, ul. Żołnierska 141, Szczecin

Zmieniony układ funkcjonalny, wersja 4 PARTER

SKALA 1:100 DATA XI 2020 NR RYS. 04_1

Handwritten signature