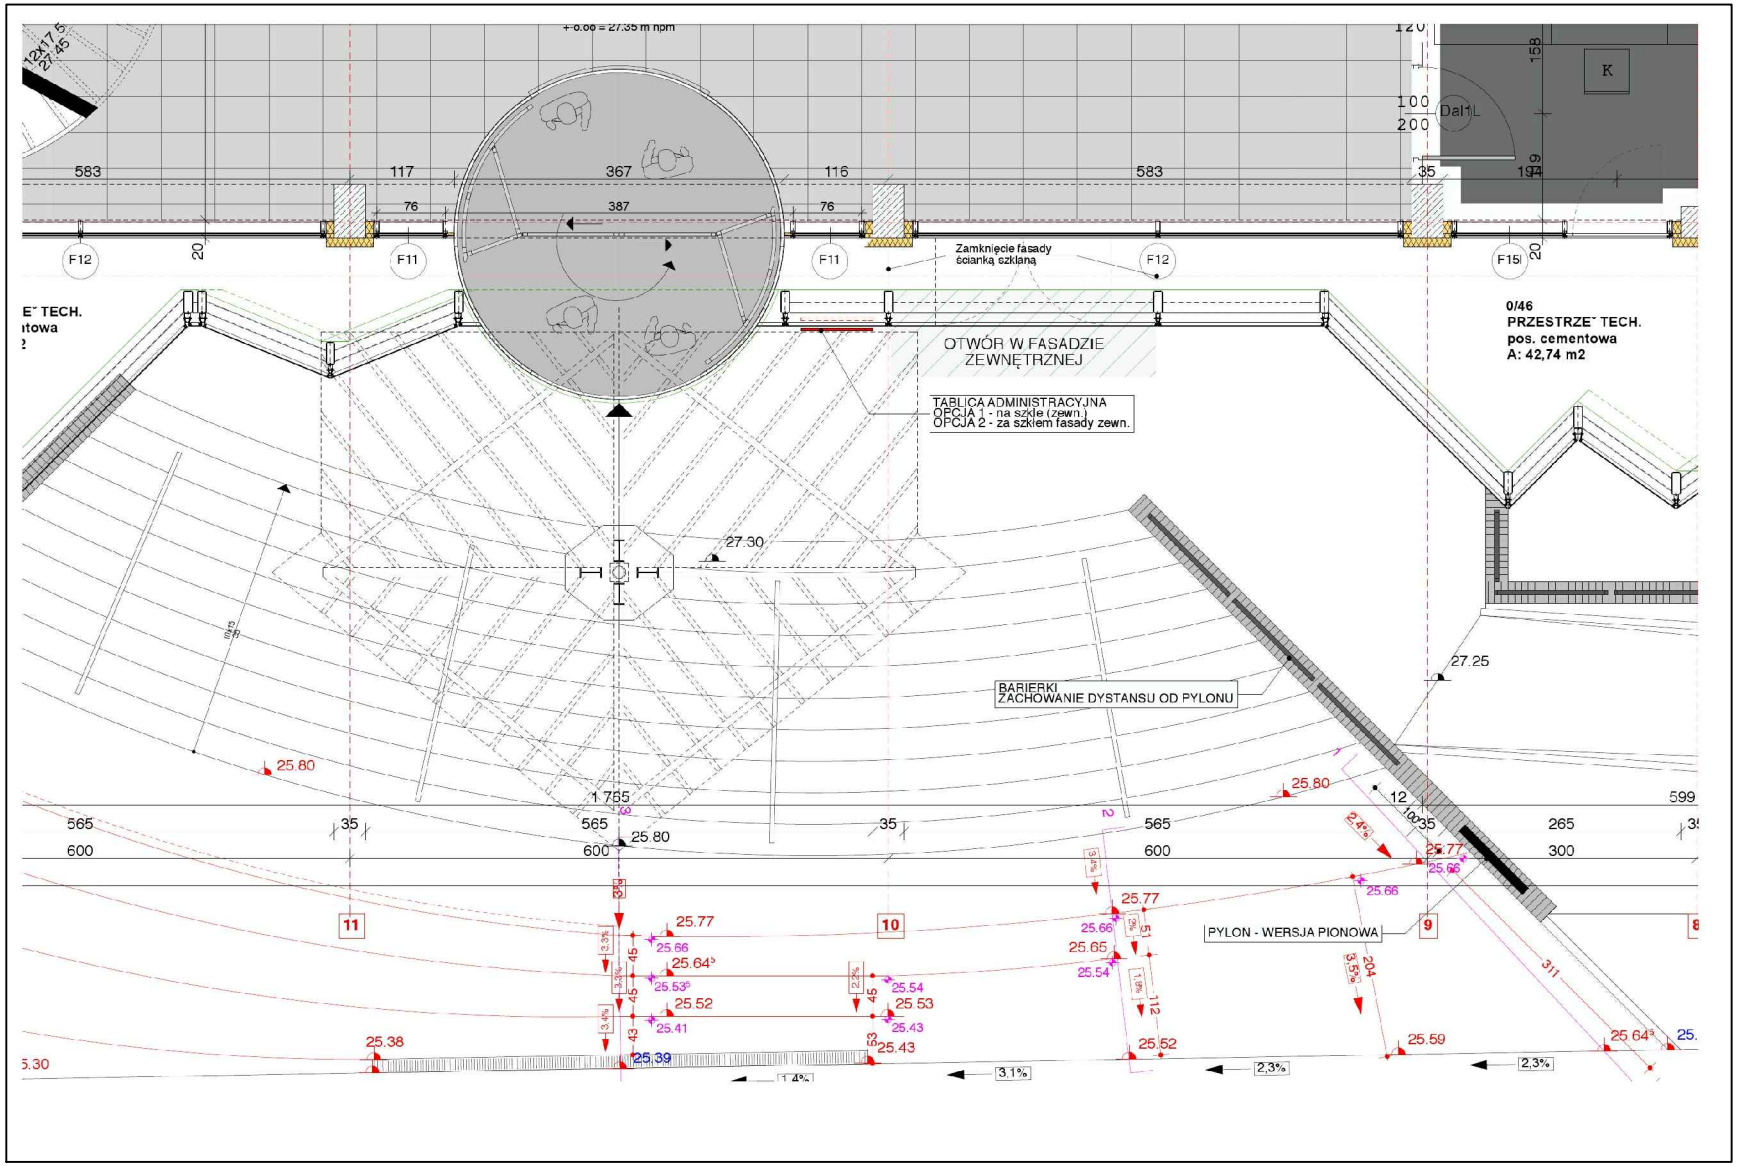

Opracował:	mgr inÜ Krzysztof ł · gowski			Data: 06.2012
Nr projektu:	ENEOS			Podziałka:
Tytuł projektu:	PROJEKT BUDOWLANY *Oświetlenie iluminacyjne budynku Centrum Dydaktyczno – Badawczego Nanotechnologii oraz przyległego do budynku parkingu Zachodniopomorskiego Uniwersytetu Technologicznego w Szczecinie*			Nr archiwalny:
Tytuł rysunku:	Umiejscowienie pylonu informacyjnego			Nr kolejny: -

eneos Grupa Enea
Eneos Sp.
OddziałSzc