


ZAKŁADNIK NR 1 DO NOTATKI NR 16
Z DNIA 25.11.2015R

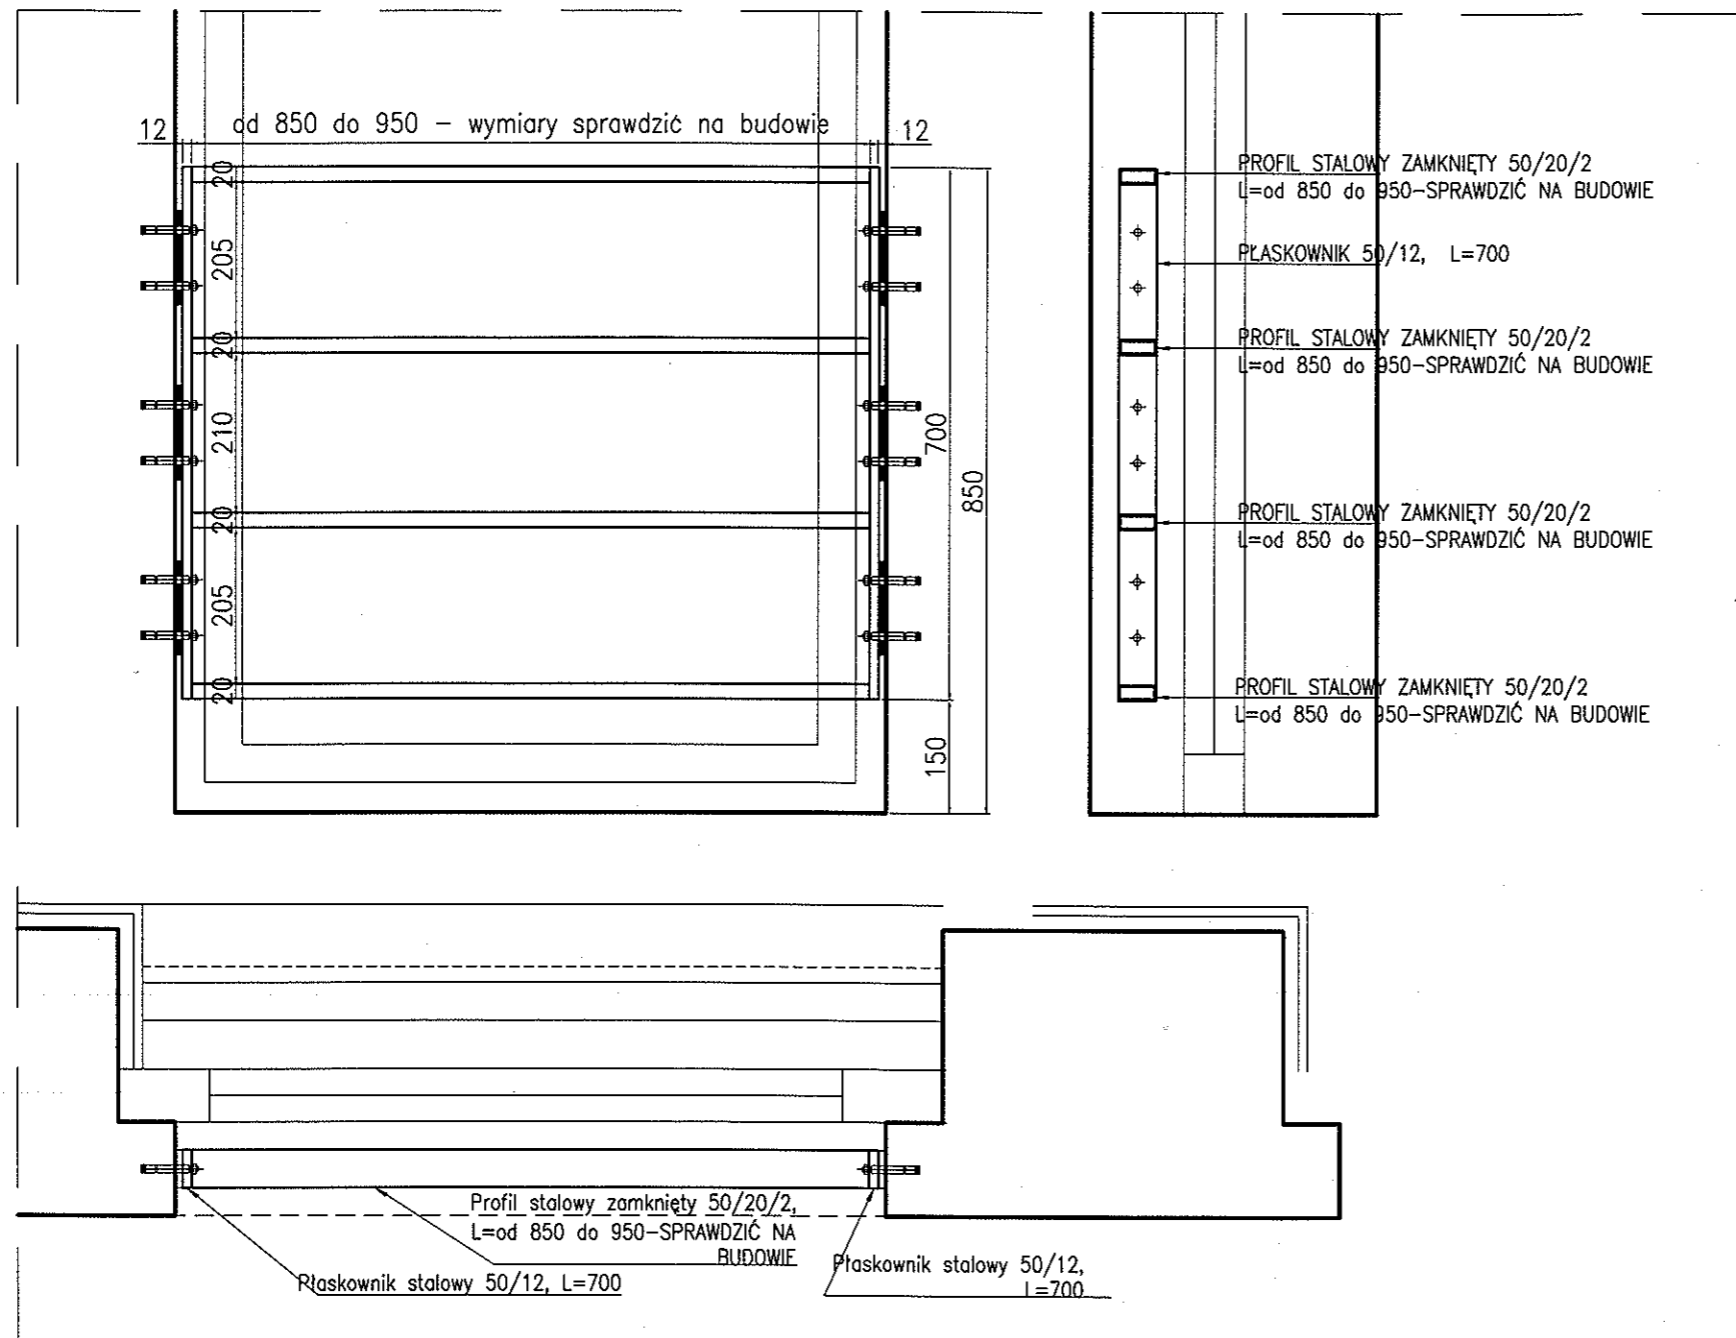


UWAGA:

**PRZED ZAMÓWIENIEM BARIEREK WSZYSTKIE WYMIARY SPRAWDZIĆ NA BUDOWIE,
DŁUGOŚCI PROFILI STALOWYCH ZAMKNIĘTYCH DOPASOWAĆ DO KAŻDEGO OKNA**

NAZWA INWESTYCJI:	PRZEBUDOWA ŚCIAN ZEWNĘTRZNYCH BIBLIOTEKI WRAZ Z WYMIANĄ STÓLARKI OKIENNEJ, INSTALACJI WENTYLACJI MECHANICZNEJ I PRZEBUDOWA INSTALACJI HYDRANTOWEJ BIBLIOTEKI I CZYTELNI WBIA ZUT SZCZECIN		
NR PROJEKTU:	134		
TEMAT OPRACOWANIA:	PROJEKT WYKONAWCZY		
ADRES INWESTYCJI / NR DZIAŁEK	SZCZECIN, Al. Piastów 50A, dz. nr 14, obr 10/42		
TOM / RODZAJ OPRACOWANIA:	ARCHITEKTURA		
NAZWA RYSUNKU:	BARIERKA OKIEN W MAGAZYNIE		
INWESTOR:	ZACHODNIOPOMORSKI UNIWERSYTET TECHNOLOGICZNY W SZCZECINIE, Al. Piastów 17, 71-310 Szczecin		
JEDNOSTKA PROJEKTOWA:	"urbicon" Sp. z o.o. SIEDZIBA: 71-303 Szczecin, ul. Trentowskiego 34 BIURO PROJEKTÓW: 71-524 Szczecin, ul. Kadłubka 39 tel./fax: 0-91-4821-333 e_mail: urbicon@urbicon.pl, www.urbicon.pl		
	imię i nazwisko	nr uprawnień / Izba Zawodowa	data
PROJEKTANT:	mgr inż. arch. Barbara Paszkowska	124/Kr/82 ZP-0110	
SPRAWDZAJĄCY:	prof. dr hab. inż. arch. Zbigniew Paszkowski	218/Sz/83 ZP-0107	
	DATA:	SKALA:	NR RYS:
	24.11.2015	1:10	

ZADKODNIK NR 1 DO NOTATKI NR 16
Z DNIA 25.11.2015R

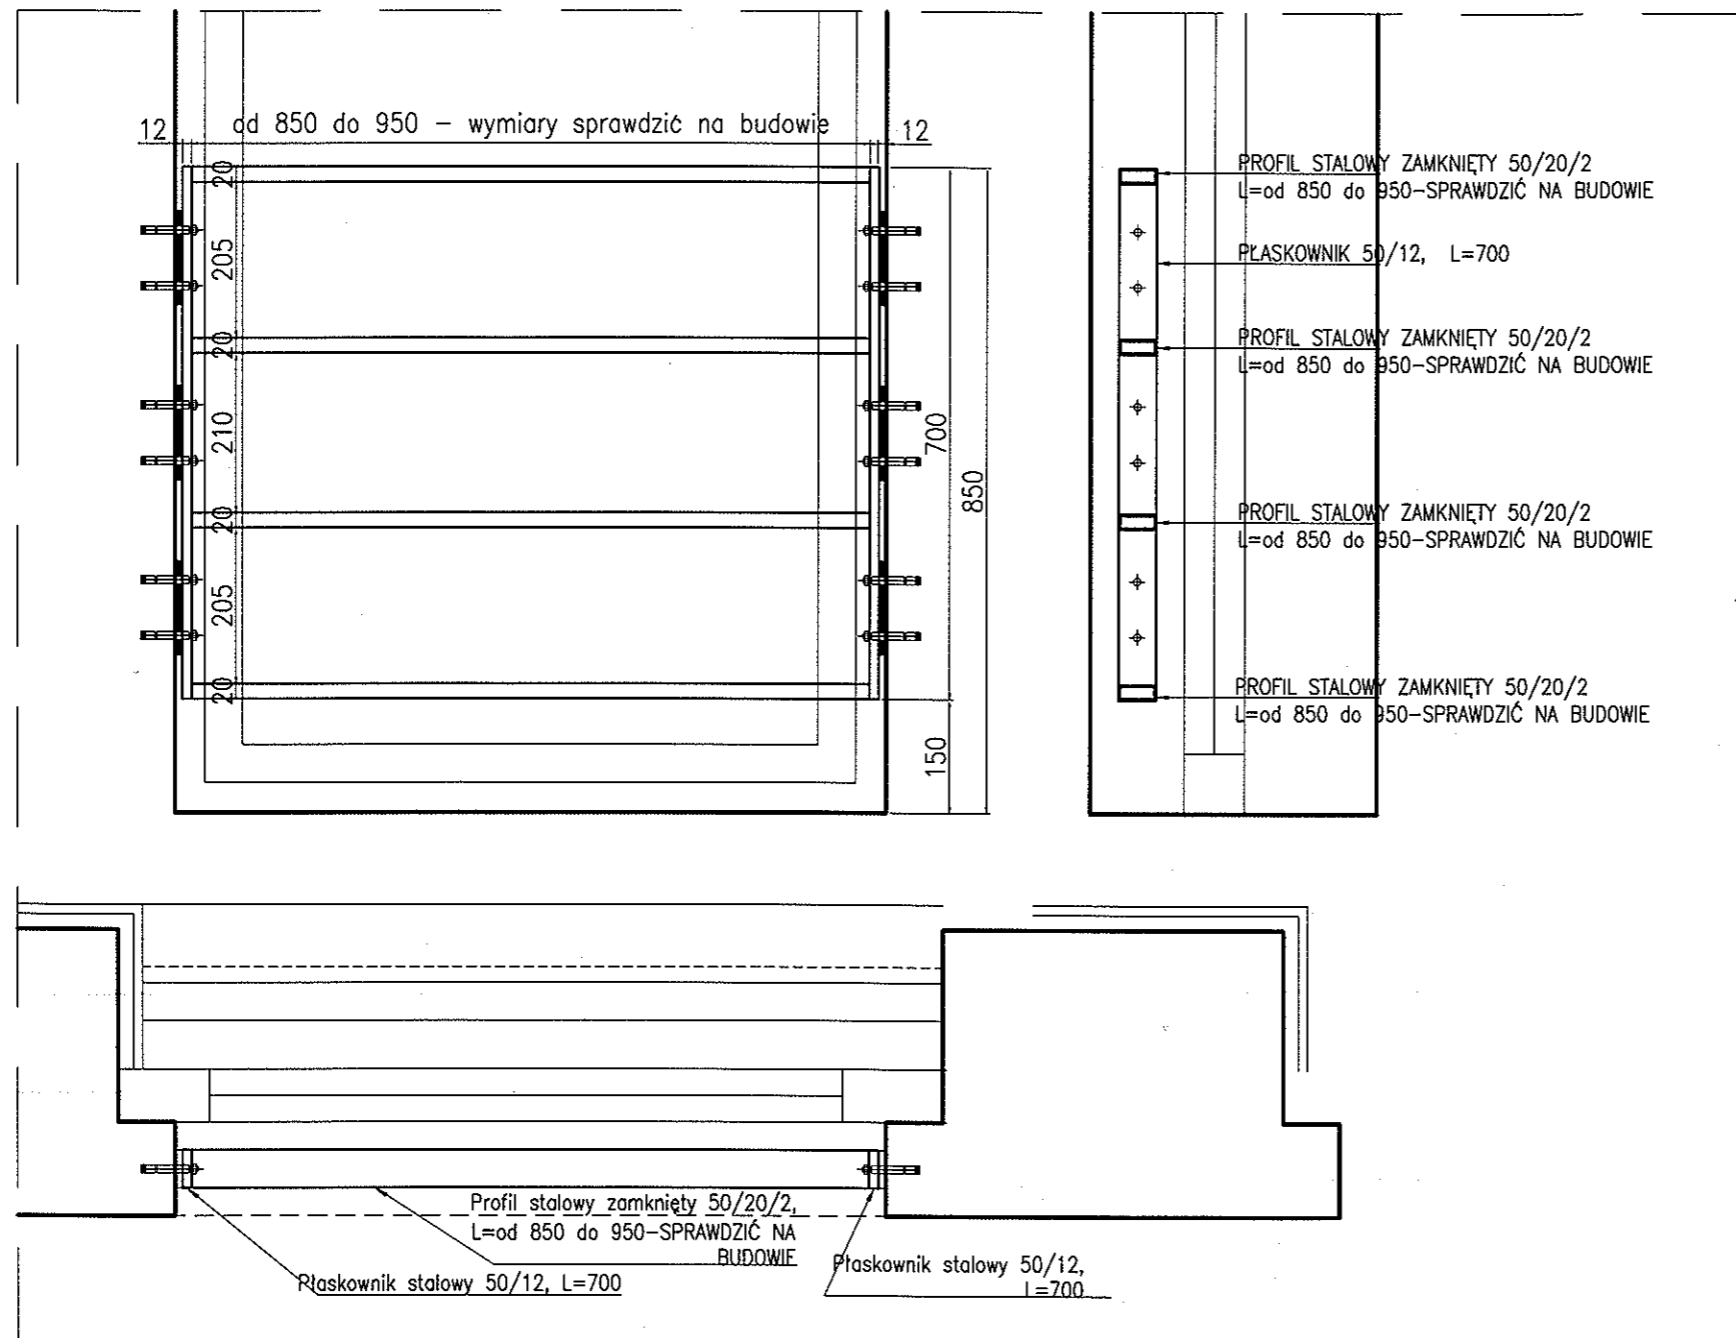


UWAGA:

**PRZED ZAMÓWIENIEM BARIEREK WSZYSTKIE WYMIARY SPRAWDZIĆ NA BUDOWIE,
DŁUGOŚCI PROFILI STALOWYCH ZAMKNIĘTYCH DOPASOWAĆ DO KAŻDEGO OKNA**

NAZWA INWESTYCJI:	PRZEBUDOWA ŚCIAN ZEWNĘTRZNYCH BIBLIOTEKI WRAZ Z WYMIANĄ STÓLARKI OKIENNEJ, INSTALACJI WENTYLACJI MECHANICZNEJ I PRZEBUDOWA INSTALACJI HYDRANTOWEJ BIBLIOTEKI I CZYTELNI WBIA ZUT SZCZECIN			
NR PROJEKTU:	134			
TEMAT OPRACOWANIA:	PROJEKT WYKONAWCZY			
ADRES INWESTYCJI / NR DZIAŁEK	SZCZECIN, Al. Piastów 50A, dz. nr 14, obr 10/42			
TOM / RODZAJ OPRACOWANIA:	ARCHITEKTURA			
NAZWA RYSUNKU:	BARIERKA OKIEN W MAGAZYNIE			
INWESTOR:	ZACHODNIOPOMORSKI UNIWERSYTET TECHNOLOGICZNY W SZCZECINIE, Al. Piastów 17, 71-310 Szczecin			
JEDNOSTKA PROJEKTOWA:	"urbicon" Sp. z o.o. SIEDZIBA: 71-303 Szczecin, ul. Trentowskiego 34 BIURO PROJEKTÓW: 71-524 Szczecin, ul. Kadłubka 39 tel./fax: 0-91-4821-333 e_mail: urbicon@urbicon.pl, www.urbicon.pl			
	imię i nazwisko	nr uprawnień Izba Zawodowa	data	podpis
PROJEKTANT:	mgr inż. arch. Barbara Paszkowska	124/Kr/82 ZP-0110		
SPRAWDZAJĄCY:	prof. dr hab. inż. arch. Zbigniew Paszkowski	218/Sz/83 ZP-0107		
DATA:	24.11.2015	SKALA:	1:10	NR RYS:



ZADANIE NR 1 DO NOTATKI NR 16
 Z DNIA 25.11.2015R

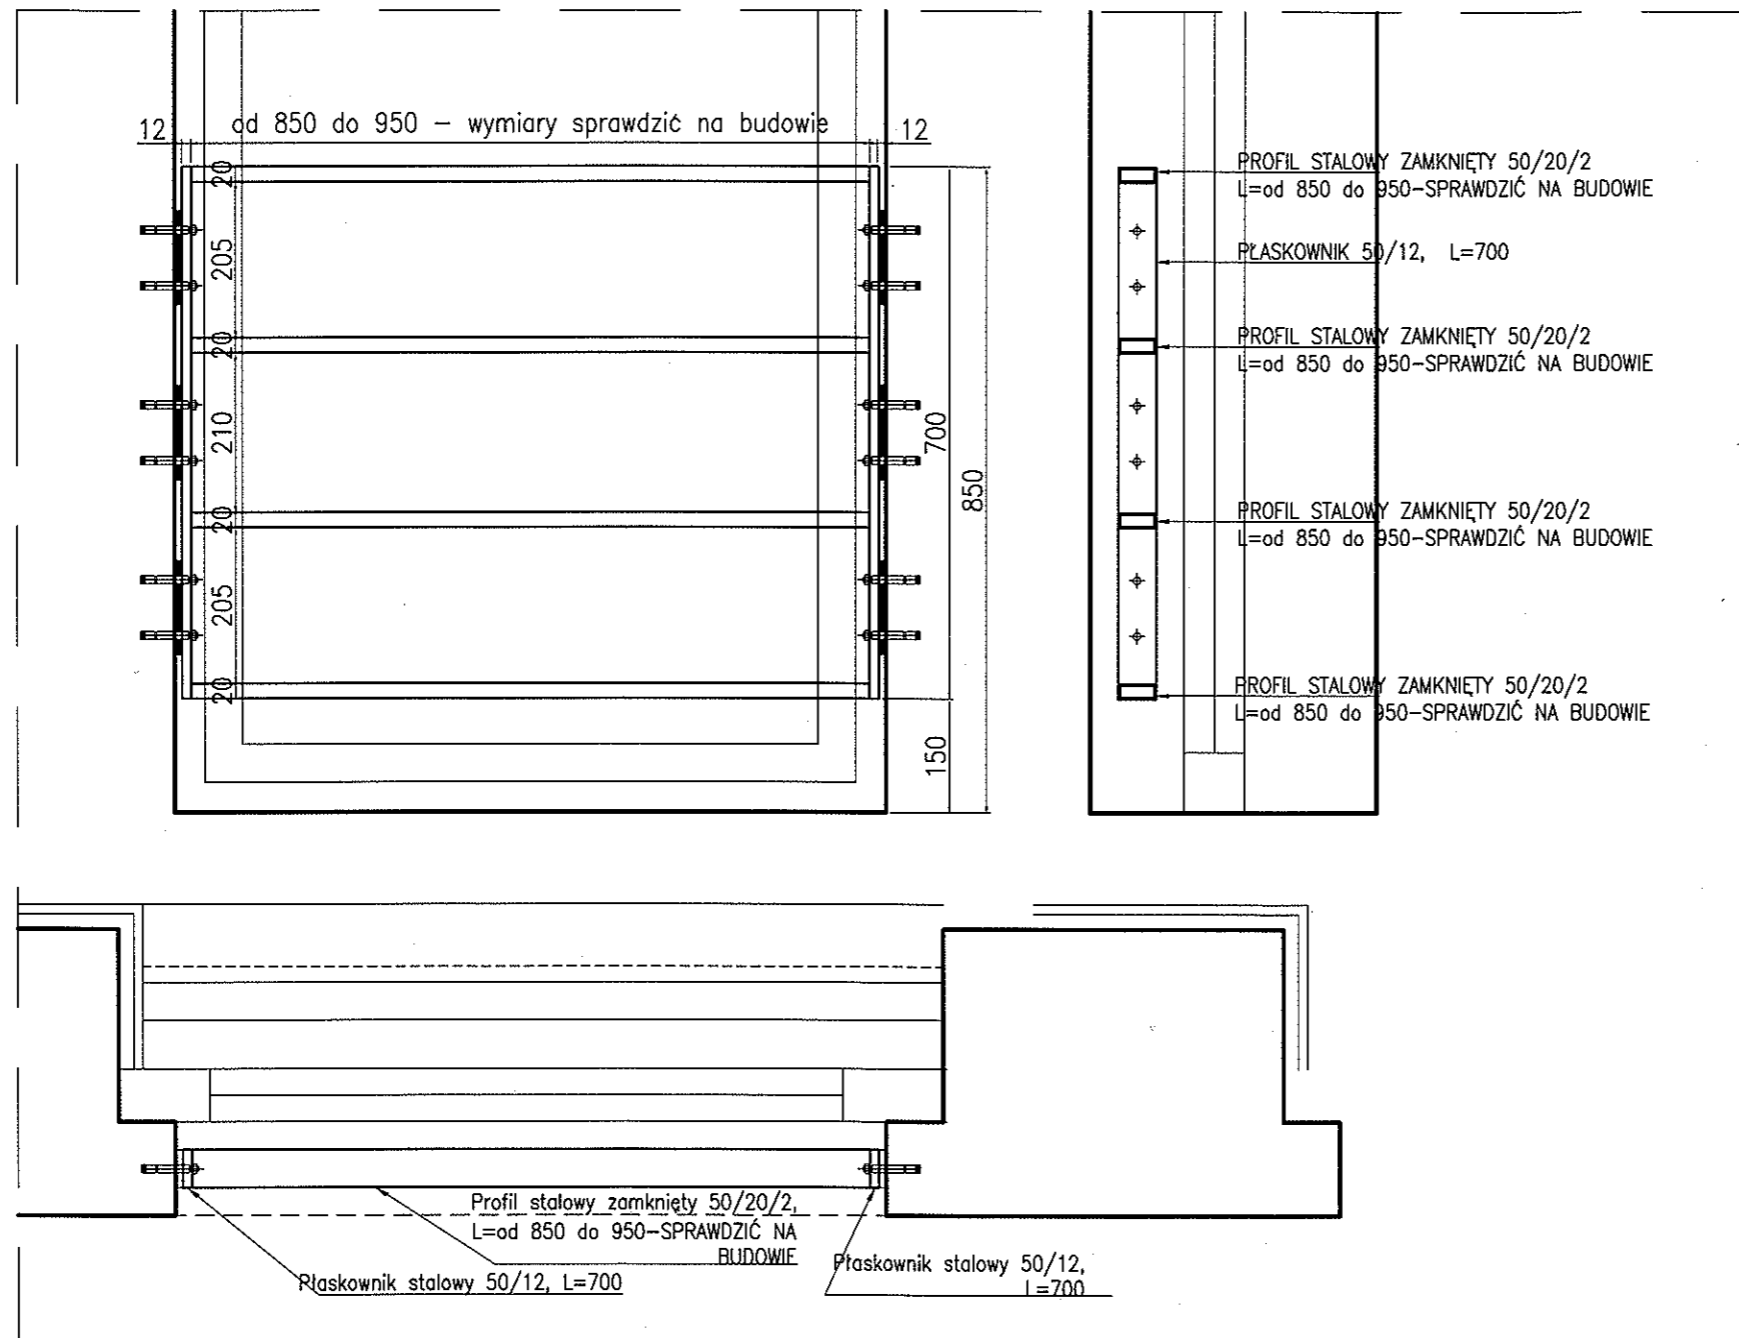

UWAGA:
PRZED ZAMÓWIENIEM BARIEREK WSZYSTKIE WYMIARY SPRAWDZIĆ NA BUDOWIE,
DLUGOŚCI PROFILI STALOWYCH ZAMKNIĘTYCH DOPASOWAĆ DO KAŻDEGO OKNA

NAZWA INWESTYCJI:	PRZEBUDOWA ŚCIAN ZEWNĘTRZNYCH BIBLIOTEKI WRAZ Z WYMIANĄ STOLARKI OKIENNEJ, INSTALACJI WENTYLACJI MECHANICZNEJ I PRZEBUDOWA INSTALACJI HYDRANTOWEJ BIBLIOTEKI I CZYTELNI W BIAŁYM ZUT SZCZECIN			
NR PROJEKTU:	134			
TEMAT OPRACOWANIA:	PROJEKT WYKONAWCZY			
ADRES INWESTYCJI / NR DZIAŁEK:	SZCZECIN, Al. Piastów 50A, dz. nr 14, obr. 10/42			
TOM / RODZAJ OPRACOWANIA:	ARCHITEKTURA			
NAZWA RYSUNKU:	BARIERKA OKIEN W MAGAZYNIE			
INWESTOR:	ZACHODNIOPOMORSKI UNIWERSYTET TECHNOLOGICZNY W SZCZECINIE, Al. Piastów 17, 71-310 Szczecin			
JEDNOSTKA PROJEKTOWA:	"urbicon" Sp. z o.o. SIEDZIBA: 71-303 Szczecin, ul. Trentowskiego 34 BIURO PROJEKTÓW: 71-524 Szczecin, ul. Kadłubka 39 tel./fax: 0-91-4821-333 e_mail: urbicon@urbicon.pl, www.urbicon.pl			
	imię i nazwisko	nr uprawnień Izba Zawodowa	data	podpis
PROJEKTANT:	mgr inż. arch. Barbara Paszkowska	124/Kr/82 ZP-0110		
SPRAWDZAJĄCY:	prof. dr hab. inż. arch. Zbigniew Paszkowski	218/Sz/83 ZP-0107		
DATA:	24.11.2015	SKALA:	1:10	NR RYS.: