


LEGENDA:	
	DRZWI EI 30
	ŚCIANA PPOŻ. REI 60
	DODATKOWA CZUJKA DYMU
	DRZWI DYMSZCZELNE
UWAGI:	
DRZWI NA KLATKĘ SCHODOWĄ MIN. 90/200	

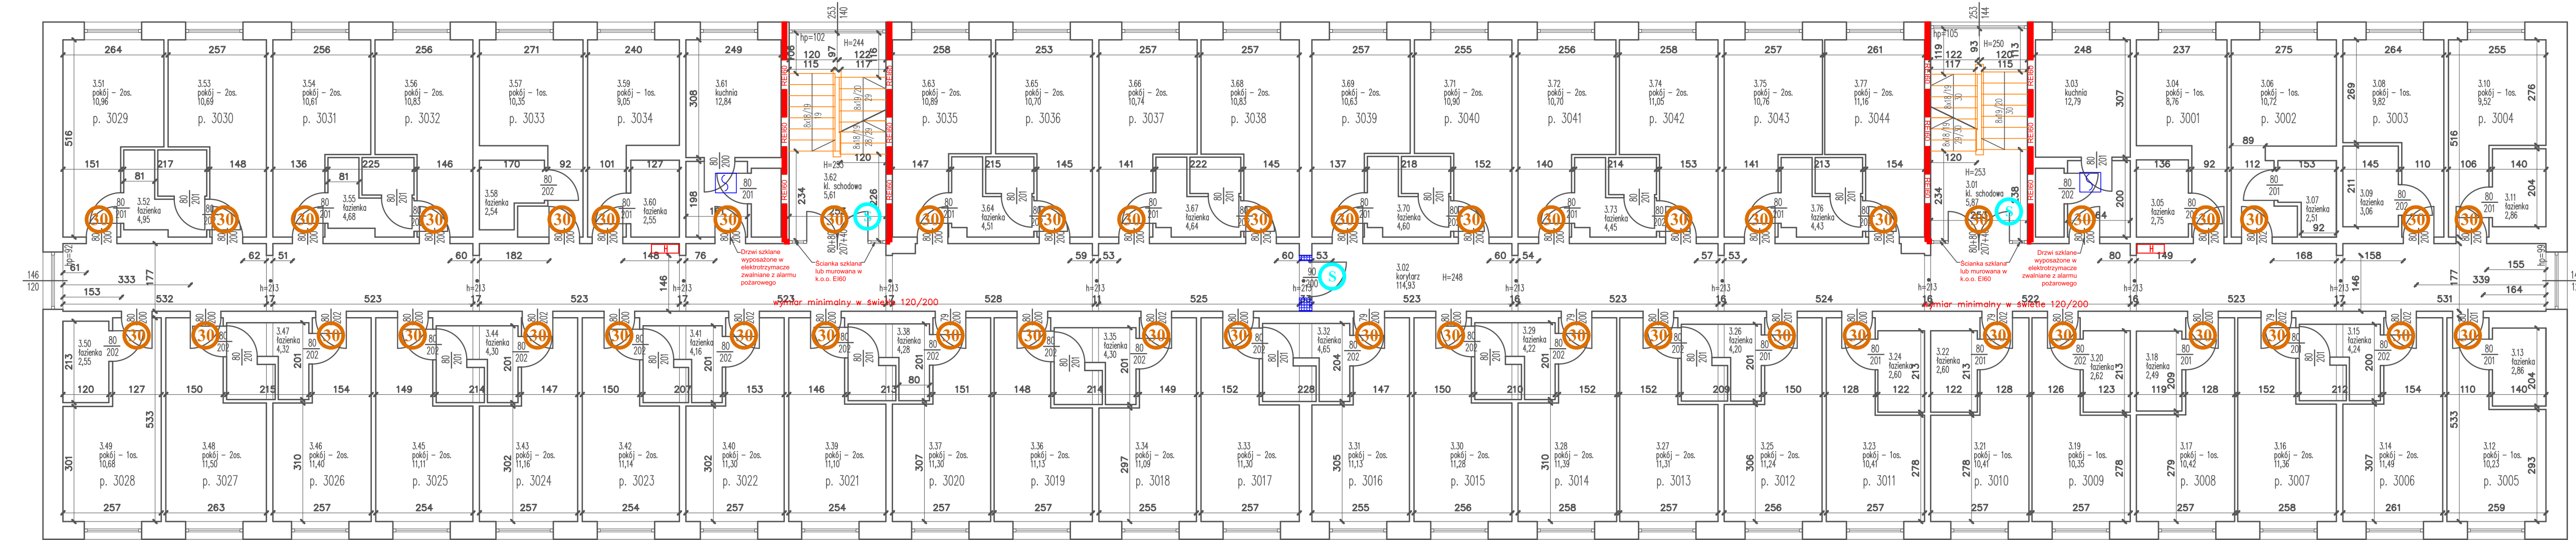

Budynek:		
DOM STUDENCKI NR 4 UL. SZWOLEŻERÓW 1/2 SZCZECIN		
Rysunek:		
RZUT 3. PIĘTRA		
Opracowanie:	Nr uprawnień:	Podpis:
mgr inż. Marek Gendek	613/2014	
inż. Patrycja Golińska	9299	
Skala:	Numer:	Wersja:
1:100	6	V01
		Data:
		Sierpień 2018