Zapytanie fertowe nr 44/2024

Załącznik nr 1 d
o odpowiedzi z dnia 27.06.2024

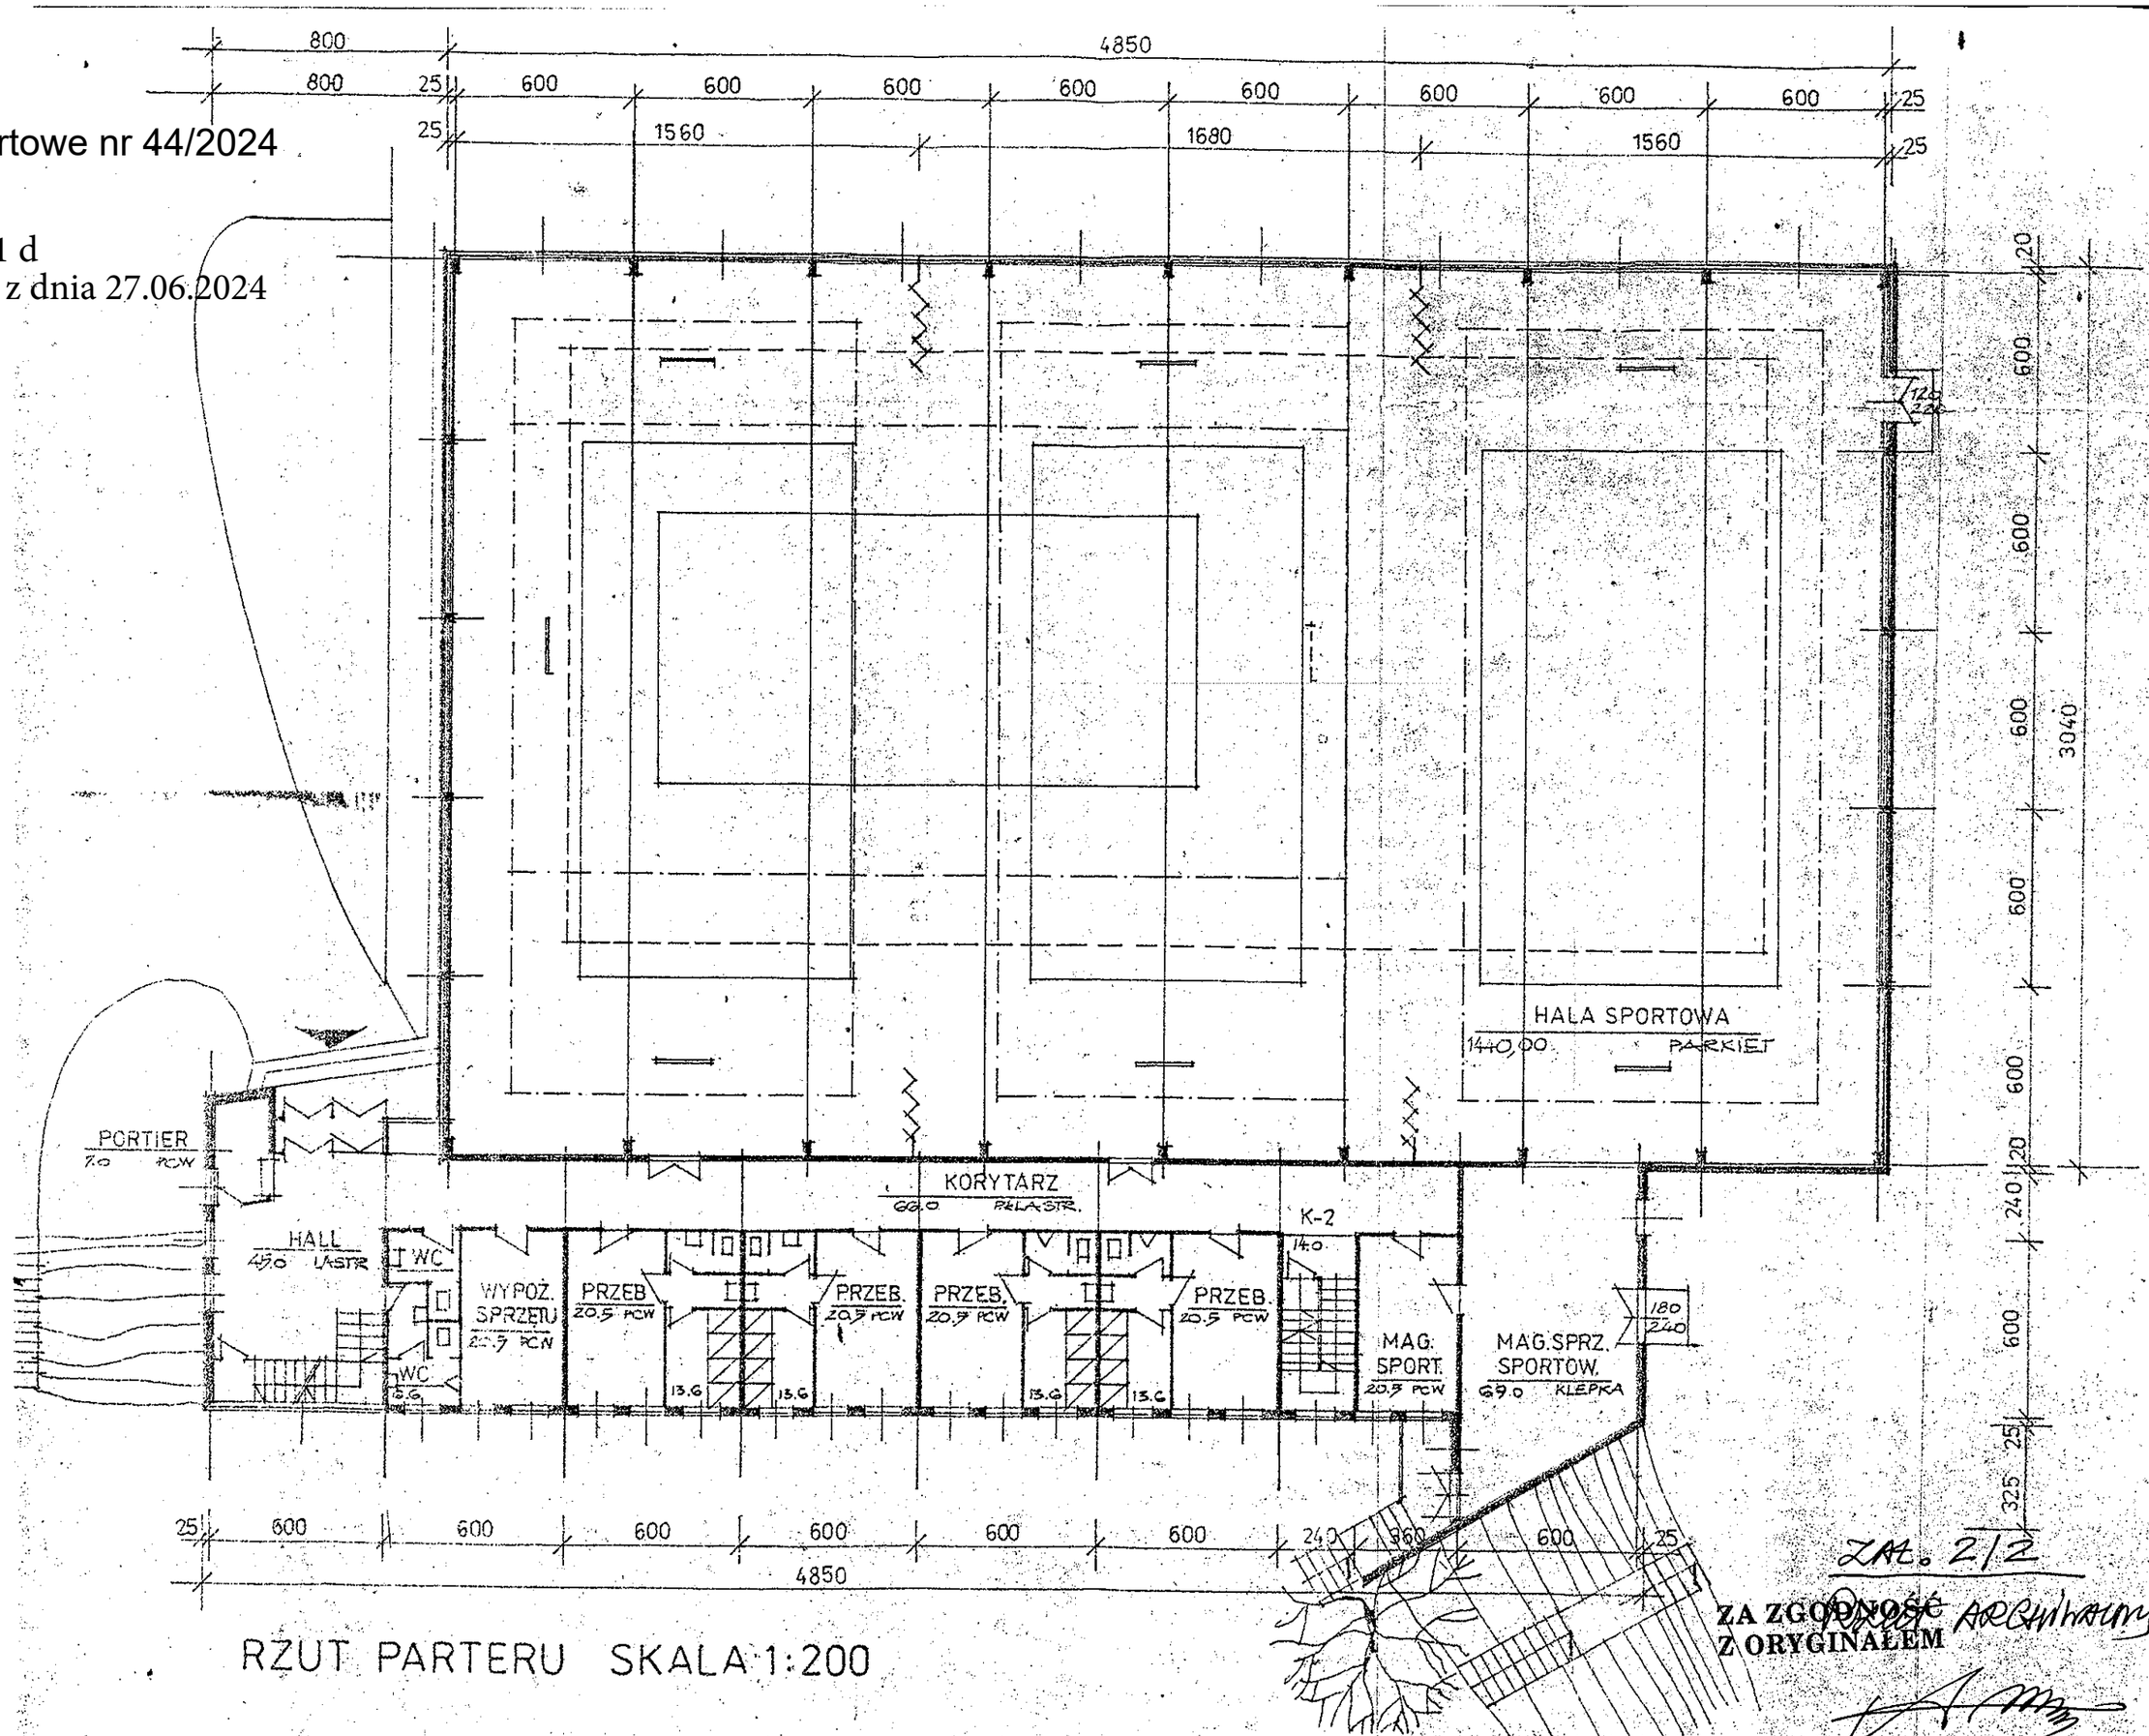

RZUT PARTERU SKALA 1:200

ZAŁ. 2/2

ZA ZGODNOŚĆ Z ORYGINAŁEM